


## КОПИЈА ПЛАНА

Размера 1 : 1000.

Катастарска парцела бр. 334/2;  
339/1,2;2387/2;2390/2;333/2,3;  
340/1;338/2;341/1;343/2;375/2;  
342/2 436/5

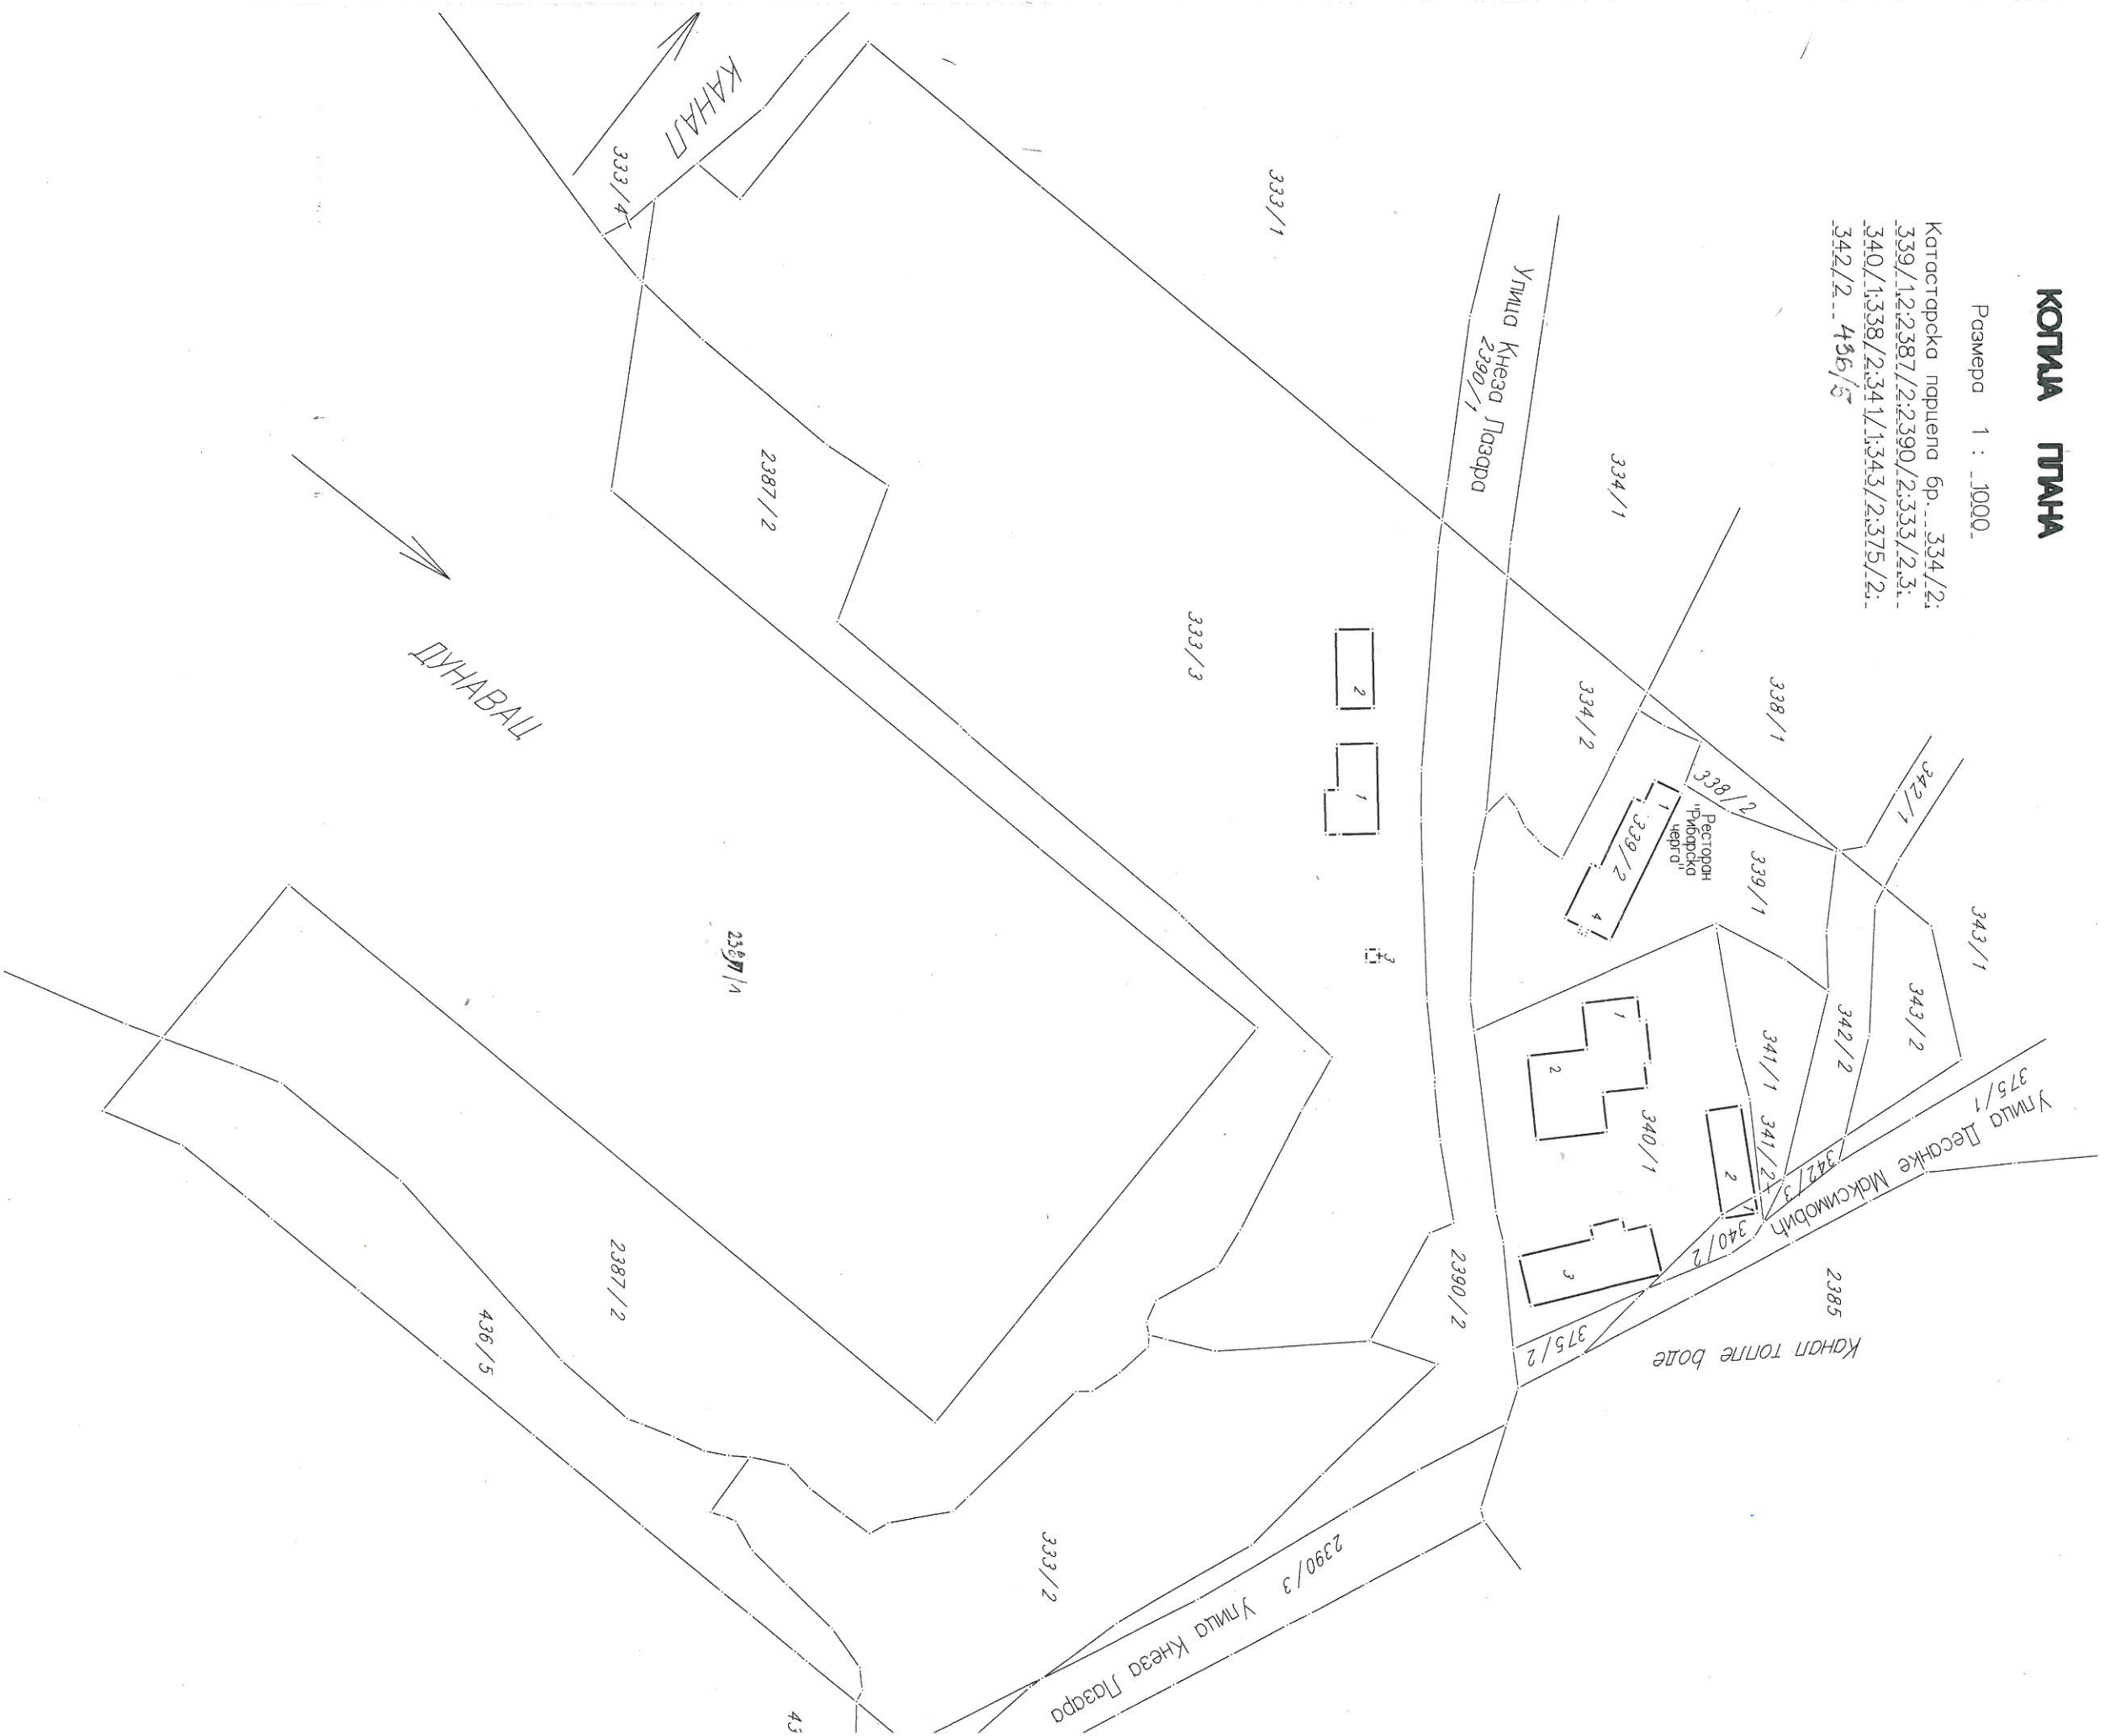

Ова копија плана је верна последњем стању на Дигиталном катастарском плану.

Копирао \_\_\_\_\_ Пољубић Милош  
У Пожаревацу, 09.07.2014. године.

